


Erschliessung Hölzliweg

ENTWURF

Vorprojekt

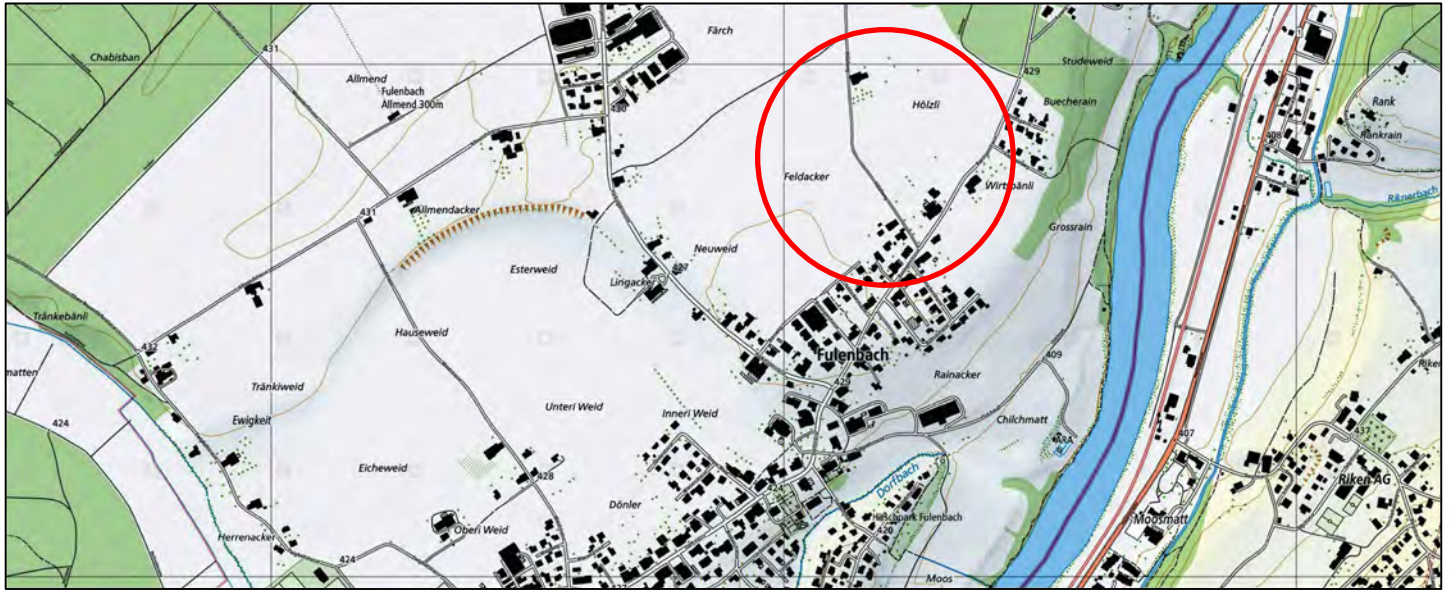

Situation 1:500

Rothpletz | Lienhard

Projektorierende Bauingenieure SIA

5001 Aarau

3000 Bern 22

4600 Olten

8005 Zürich

Schiffhändelstrasse 35
Tel. 062 836 91 66
risarau@rothpletz.ch

Blumenbergstrasse 50
Tel. 031 330 84 84
rilienhard@rothpletz.ch

Aaraustrasse 50
Tel. 062 287 13 11
rilolten@rothpletz.ch

Limmatstrasse 50
Tel. 044 228 65 00
rilzuerich@rothpletz.ch

Projekt:	Konstr.:	Planformat:	Plan Nr.:		
R. Ackermann	J. Bonino	126/30	3.09.098.039 - 01		
Rev.	Datum	Beschreibung	Erstellt	Geprüft	Freigabe
-	06.10.2020	-	Boj	AK	
A					
B					
C					
D					
E					

G:\RLO_Projekte\Aufträge\2000\309098_Kleinaufträge_Fuldenbach\309098_039_Erschliessung_Hoelzliweg3_CAD\01_Vorprojekt\01_Situation.2d

Legende

Bestehend:

Fahrbahn

Vorplatz

Acker, Wiese, Weide

Gartenanlage

Gebäude

Baum / Hecke

Mauerabschlüsse

Zaun

Werkleitungen

Schmutzabwasser

Reinabwasser

Wasser

Elektrisch

Telefon

Fernsehen

Bestehend:

Projekt:

Geometerdaten	www.sogis.ch, vom 11.09.2020	
Werkleitungen	Grundlagen	Projekt
Kanalisation	infogis 11.09.2020	Gemeinde Fültenbach 22.09.2020
Wasser	infogis 11.09.2020	Gemeinde Fültenbach 22.09.2020
Elektrisch	infogis 30.09.2020	Gemeinde Fültenbach 30.09.2020
Telefon	infogis 30.09.2020	Kein Projekt
Fernsehen	WD RegioNet AG	Kein Projekt