


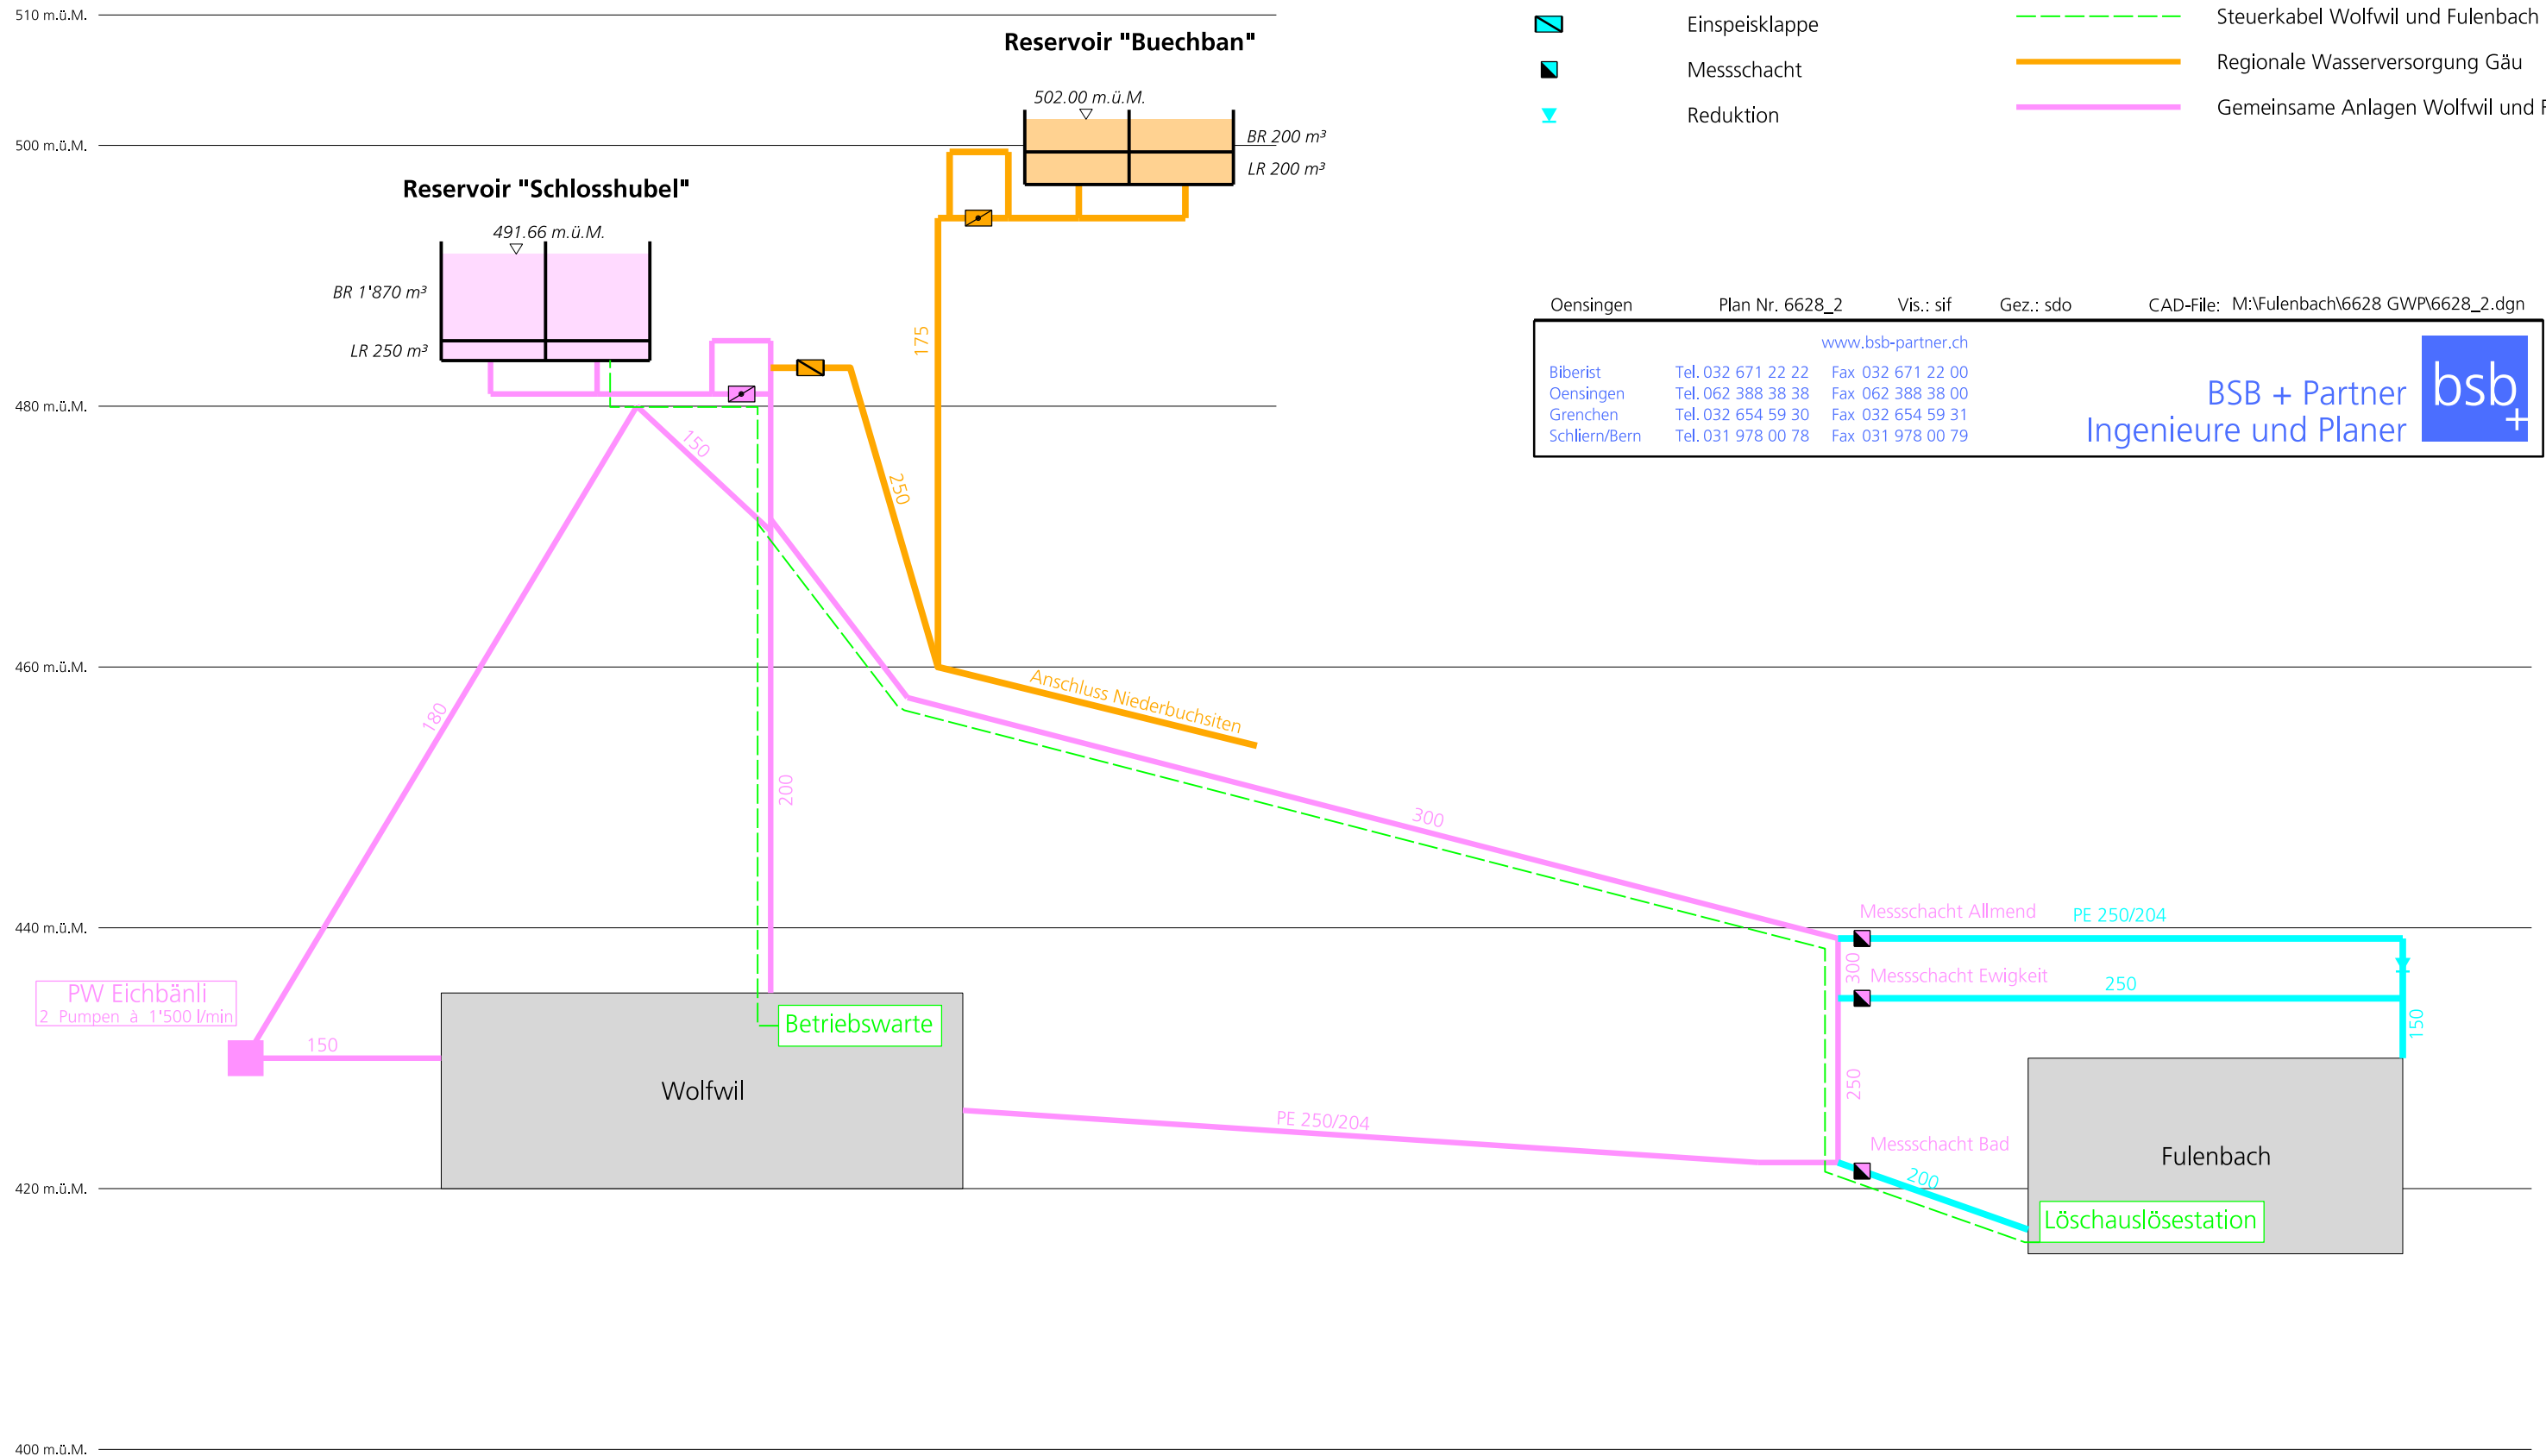

Gemeinde Fulenbach Generelle Wasserversorgungsplanung Hydraulisches Schema

Legende

- Löschklappe
- Einspeiseklappe
- Messschacht
- Reduktion
- Leitungen Fulenbach
- Steuerkabel Wolfwil und Fulenbach
- Regionale Wasserversorgung Gäu
- Gemeinsame Anlagen Wolfwil und Fulenbach



Oensingen Plan Nr. 6628_2 Vis.: sif Gez.: sdo CAD-File: M:\Fulenbach\6628 GWP6628_2.dgn

www.bsb-partner.ch

Biberist	Tel. 032 671 22 22	Fax 032 671 22 00
Oensingen	Tel. 062 388 38 38	Fax 062 388 38 00
Grenchen	Tel. 032 654 59 30	Fax 032 654 59 31
Schliern/Bern	Tel. 031 978 00 78	Fax 031 978 00 79

BSB + Partner
Ingenieure und Planer