

# Anpassen / Neubau Erschliessung Giessi

Vorprojekt

Situation 1:500

**Rothpletz | Lienhard**  
Projektierende Bauingenieure SIA


5000 Aarau  
Schiffhausstrasse 35  
Fon 062 836 91 66  
Fax 062 836 91 60  
rlaarau@rothpletz.ch

4600 Olten  
Aarauerstrasse 50  
Fon 062 287 13 11  
Fax 062 287 13 10  
riolten@rothpletz.ch

3000 Bern  
Blumenbergstrasse 50  
Fon 031 330 84 84  
Fax 031 330 84 85  
rlbern@rothpletz.ch

Projekt:	Konstr.:	Planformat:	Plan Nr.:		
R. Ackermann	T. Hasenfratz / E. Bomba	105/40	3.11.120 - 02A		
Rev.	Datum	Beschreibung	Erstellt	Geprüft	Freigabe
-	15.12.2011	-	Tha	RA	RA
A	01.03.2012	Anpassen Projekt Elektrisch	bo	RA	
B					
C					
D					
E					

Geometerdaten		
www.sogis.ch, vom 17.11.2011		
Werkleitungen	Grundlagen	Projekt
Kanalisation	infogis.ch 21.11.2011	RLO 15.12.2011
Wasser	infogis.ch 21.11.2011	RLO 15.12.2011
Elektrisch	infogis.ch 21.11.2011	Onyx Energie Dienste 14.12.2011
Telefon	infogis.ch 21.11.2011	-
Fernsehen	WD RegioNet 21.11.2011	-

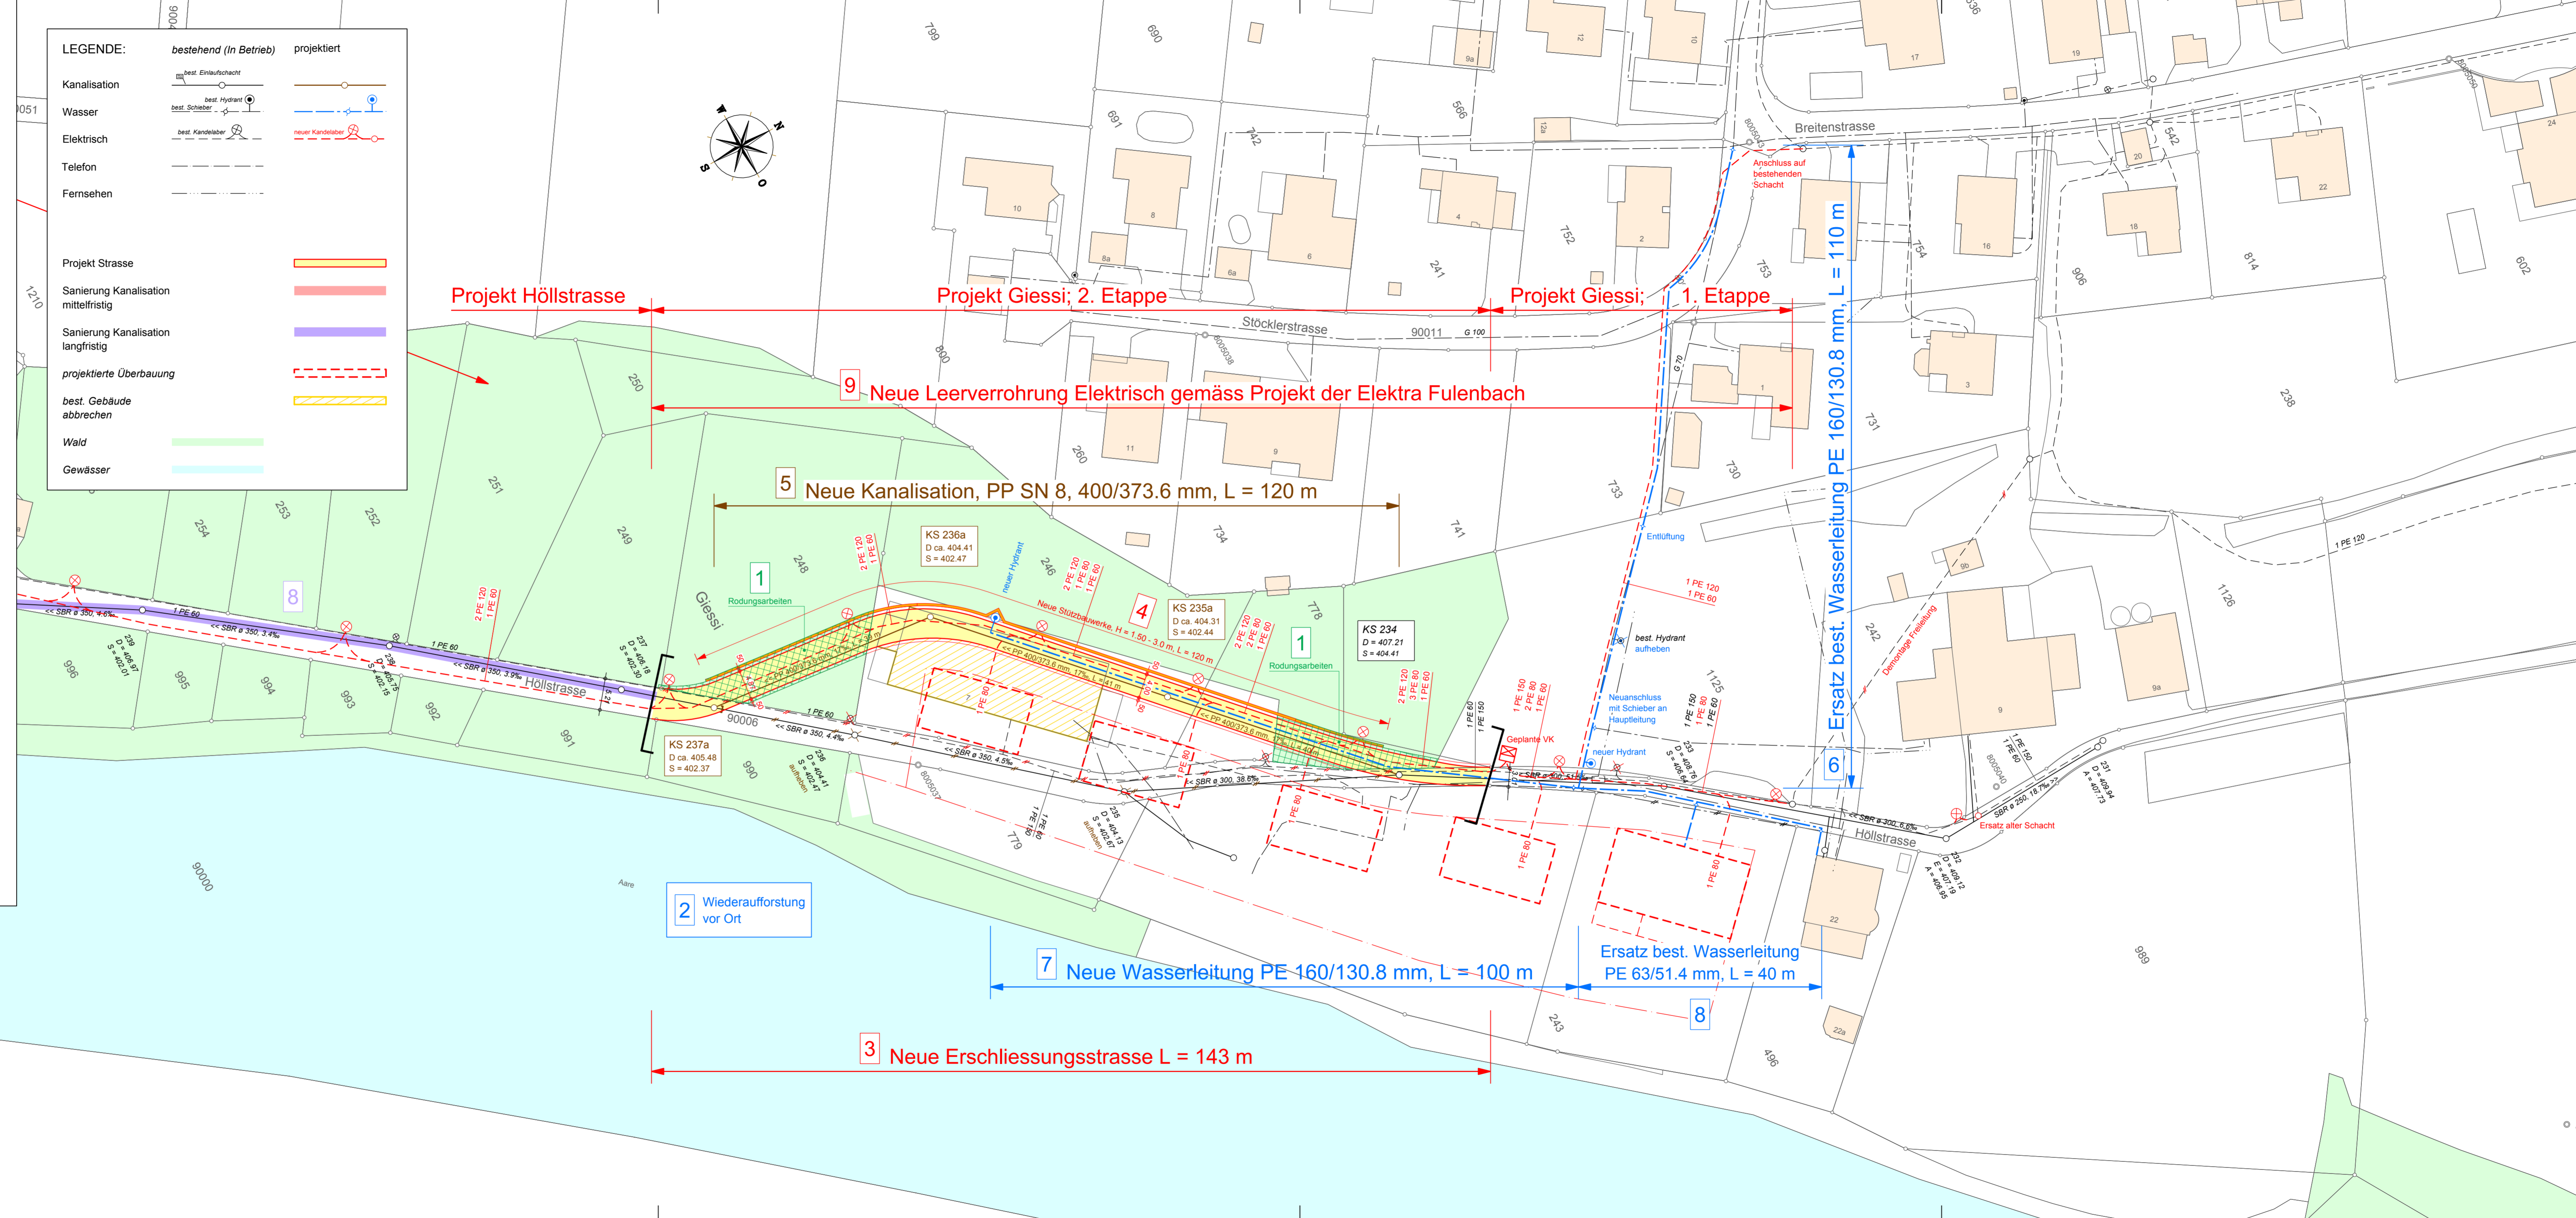

**LEGENDE:**

<b>bestehend (In Betrieb)</b>	<b>projektiert</b>
Kanalisation: best. Einleuchtschacht	best. Einleuchtschacht
Wasser: best. Hydrant	best. Hydrant
Elektrisch: best. Kandelaber	neuer Kandelaber
Telefon: -	-
Fernsehen: -	-
Projekt Strasse: -	-
Sanierung Kanalisation mittelfristig: -	-
Sanierung Kanalisation langfristig: -	-
projektierte Überbauung: -	-
best. Gebäude abbrechen: -	-
Wald: -	-
Gewässer: -	-