Legende

Orientierungsinhalte

- Messschacht
- Gemeindegrenzen
- Wald
- private Hauszuleitungen
- Best. Steuerkabel

W2	2-geschossige Wohnzone 30 Ufer
W2	2-geschossige Wohnzone 40
K	Kernzone
Ob	Ortsbildschutzzone
VE	Volumenerhaltungszone
GeW	Gewerbezone mit Wohnanteil
Ge	Gewerbezone
In	Industriezone
ÖBA	Zone für öffentliche Bauten und Anlagen
SpG Bau	Spezialzone Giessi Bau
Re	Reservezone
(16)	Knotenpunkte

Für die Zuteilung der Nutzungszonen ist der Bauzonenplan massgebend.

Genehmigungsinhalte

- Trinkwasserleitung Fulenbach
- Gemeinsame Anlagen Wolfwil und Fulenbach
- 10 / 125 / 200 — Proj. Hydrant Nr. / Proj. Leitung NW mm / Proj. Schieber
- 79 / 100 / 125 / 1900 / 1905 — Best. Hydrant Nr. 79 / Best. Leitung NW 125 mm / Best. Schieber / Erstellungsdatum
- Druckbrecherschacht
- 125 — Best. Leitungen werden ersetzt
- Wasserleitung und Hydranten werden erst bei der entsprechenden Erschliessung definiert.

Die Solothurnische Gebäudeversicherung kann gemäss den gesetzlichen Bestimmungen, zusätzliche Hydranten verlangen oder bestehende Hydranten versetzen lassen.

Kanton Solothurn — Gemeinde Fulenbach

Generelle Wasserversorgungsplanung

Nutzungsplan

Situation 1 : 2'000

Kopie Auflageexemplar

Planauflage vom bis

Der Gemeindeschreiber:

Index	Datum	Änderungen	gez.	geprüft	gez.	Genehmigung 16.07.2013	geprüft	genehmigt
						gezeichnet: sdo	Plan Nr.	
						Colour: JPG + SW	6628 / 3	
						ext: mw		
1	25.02.2014	Überarbeitet nach Vorprüfung	sdo	ger		geändert: 03.04.2014 14:47:18		
Ver. Grundlage vom		Fulenbach 07.04.2014	CAD-File: M:\Projekte\WV\FULEN\03_Nutzungsplan_NP_2000.dgn					

www.bsb-partner.ch
Bibertal: Tel. 032 671 22 22 Fax 032 671 22 00
Zuchwil: Tel. 032 388 09 30 Fax 032 388 09 00
Grenchen: Tel. 032 654 58 30 Fax 032 654 58 31
Schönenwerd: Tel. 031 978 00 78 Fax 031 978 00 79
BSB + Partner Ingenieure und Planer

Öffentliche Auflage vom ..... bis .....
Beschlossen vom Gemeinderat Fulenbach
Fulenbach, ...
Der Gemeindepräsident: Der Gemeindeschreiber:
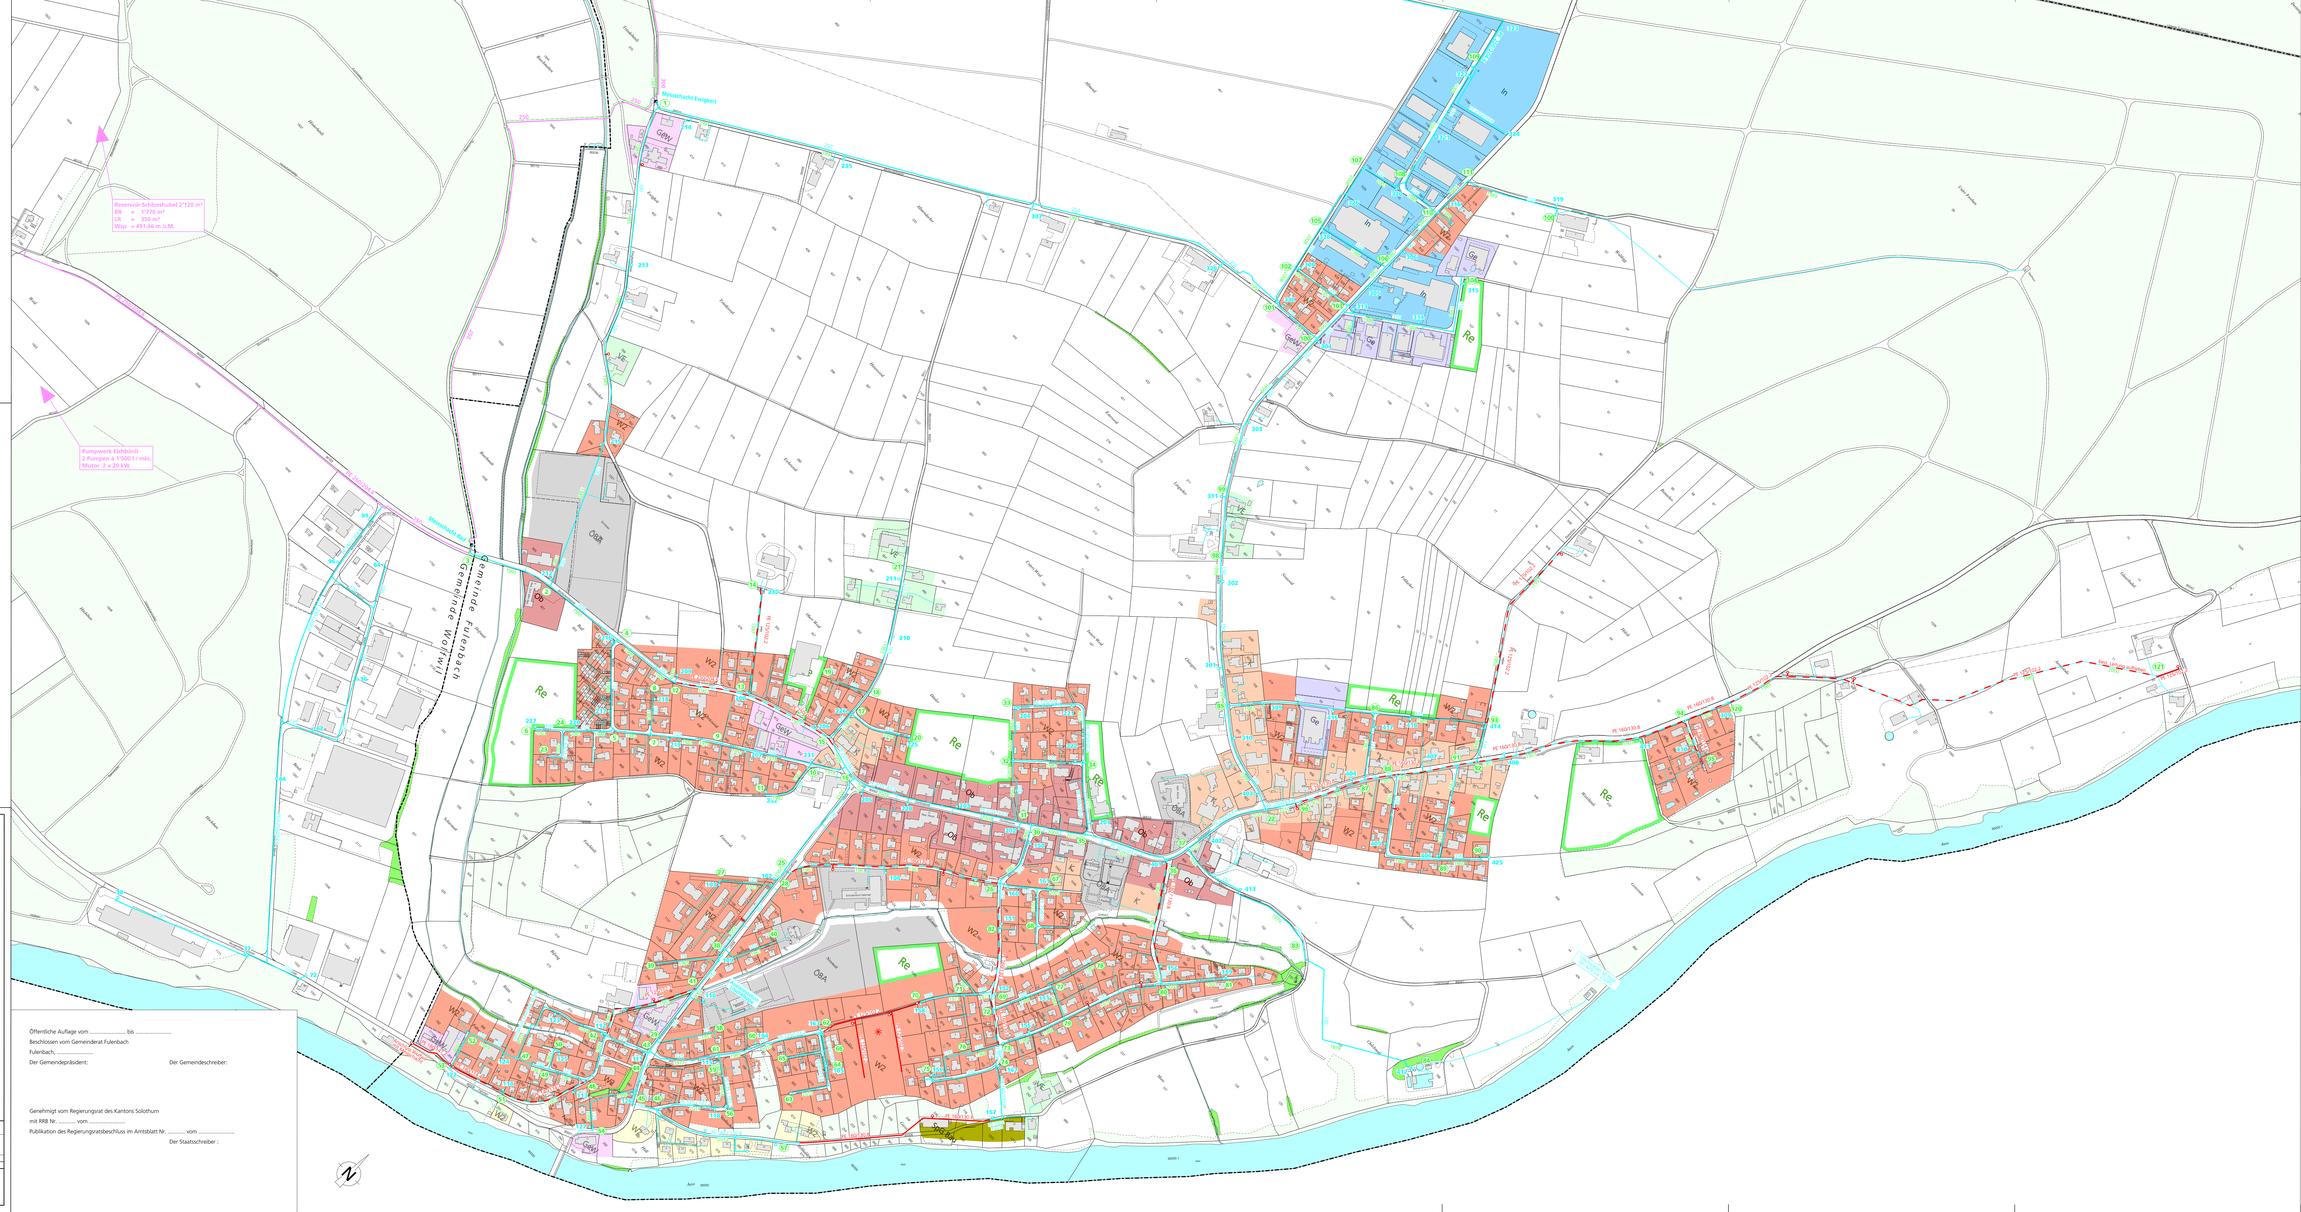
Genehmigt vom Regierungsrat des Kantons Solothurn
mit RRB Nr. ..... vom .....
Publikation des Regierungsratsbeschluss im Amtsblatt Nr. ..... vom .....
Der Staatsschreiber :